




Ersatzneubau eines Sportfunktionsgebäudes für die Erler Sportgemeinschaft e.V.

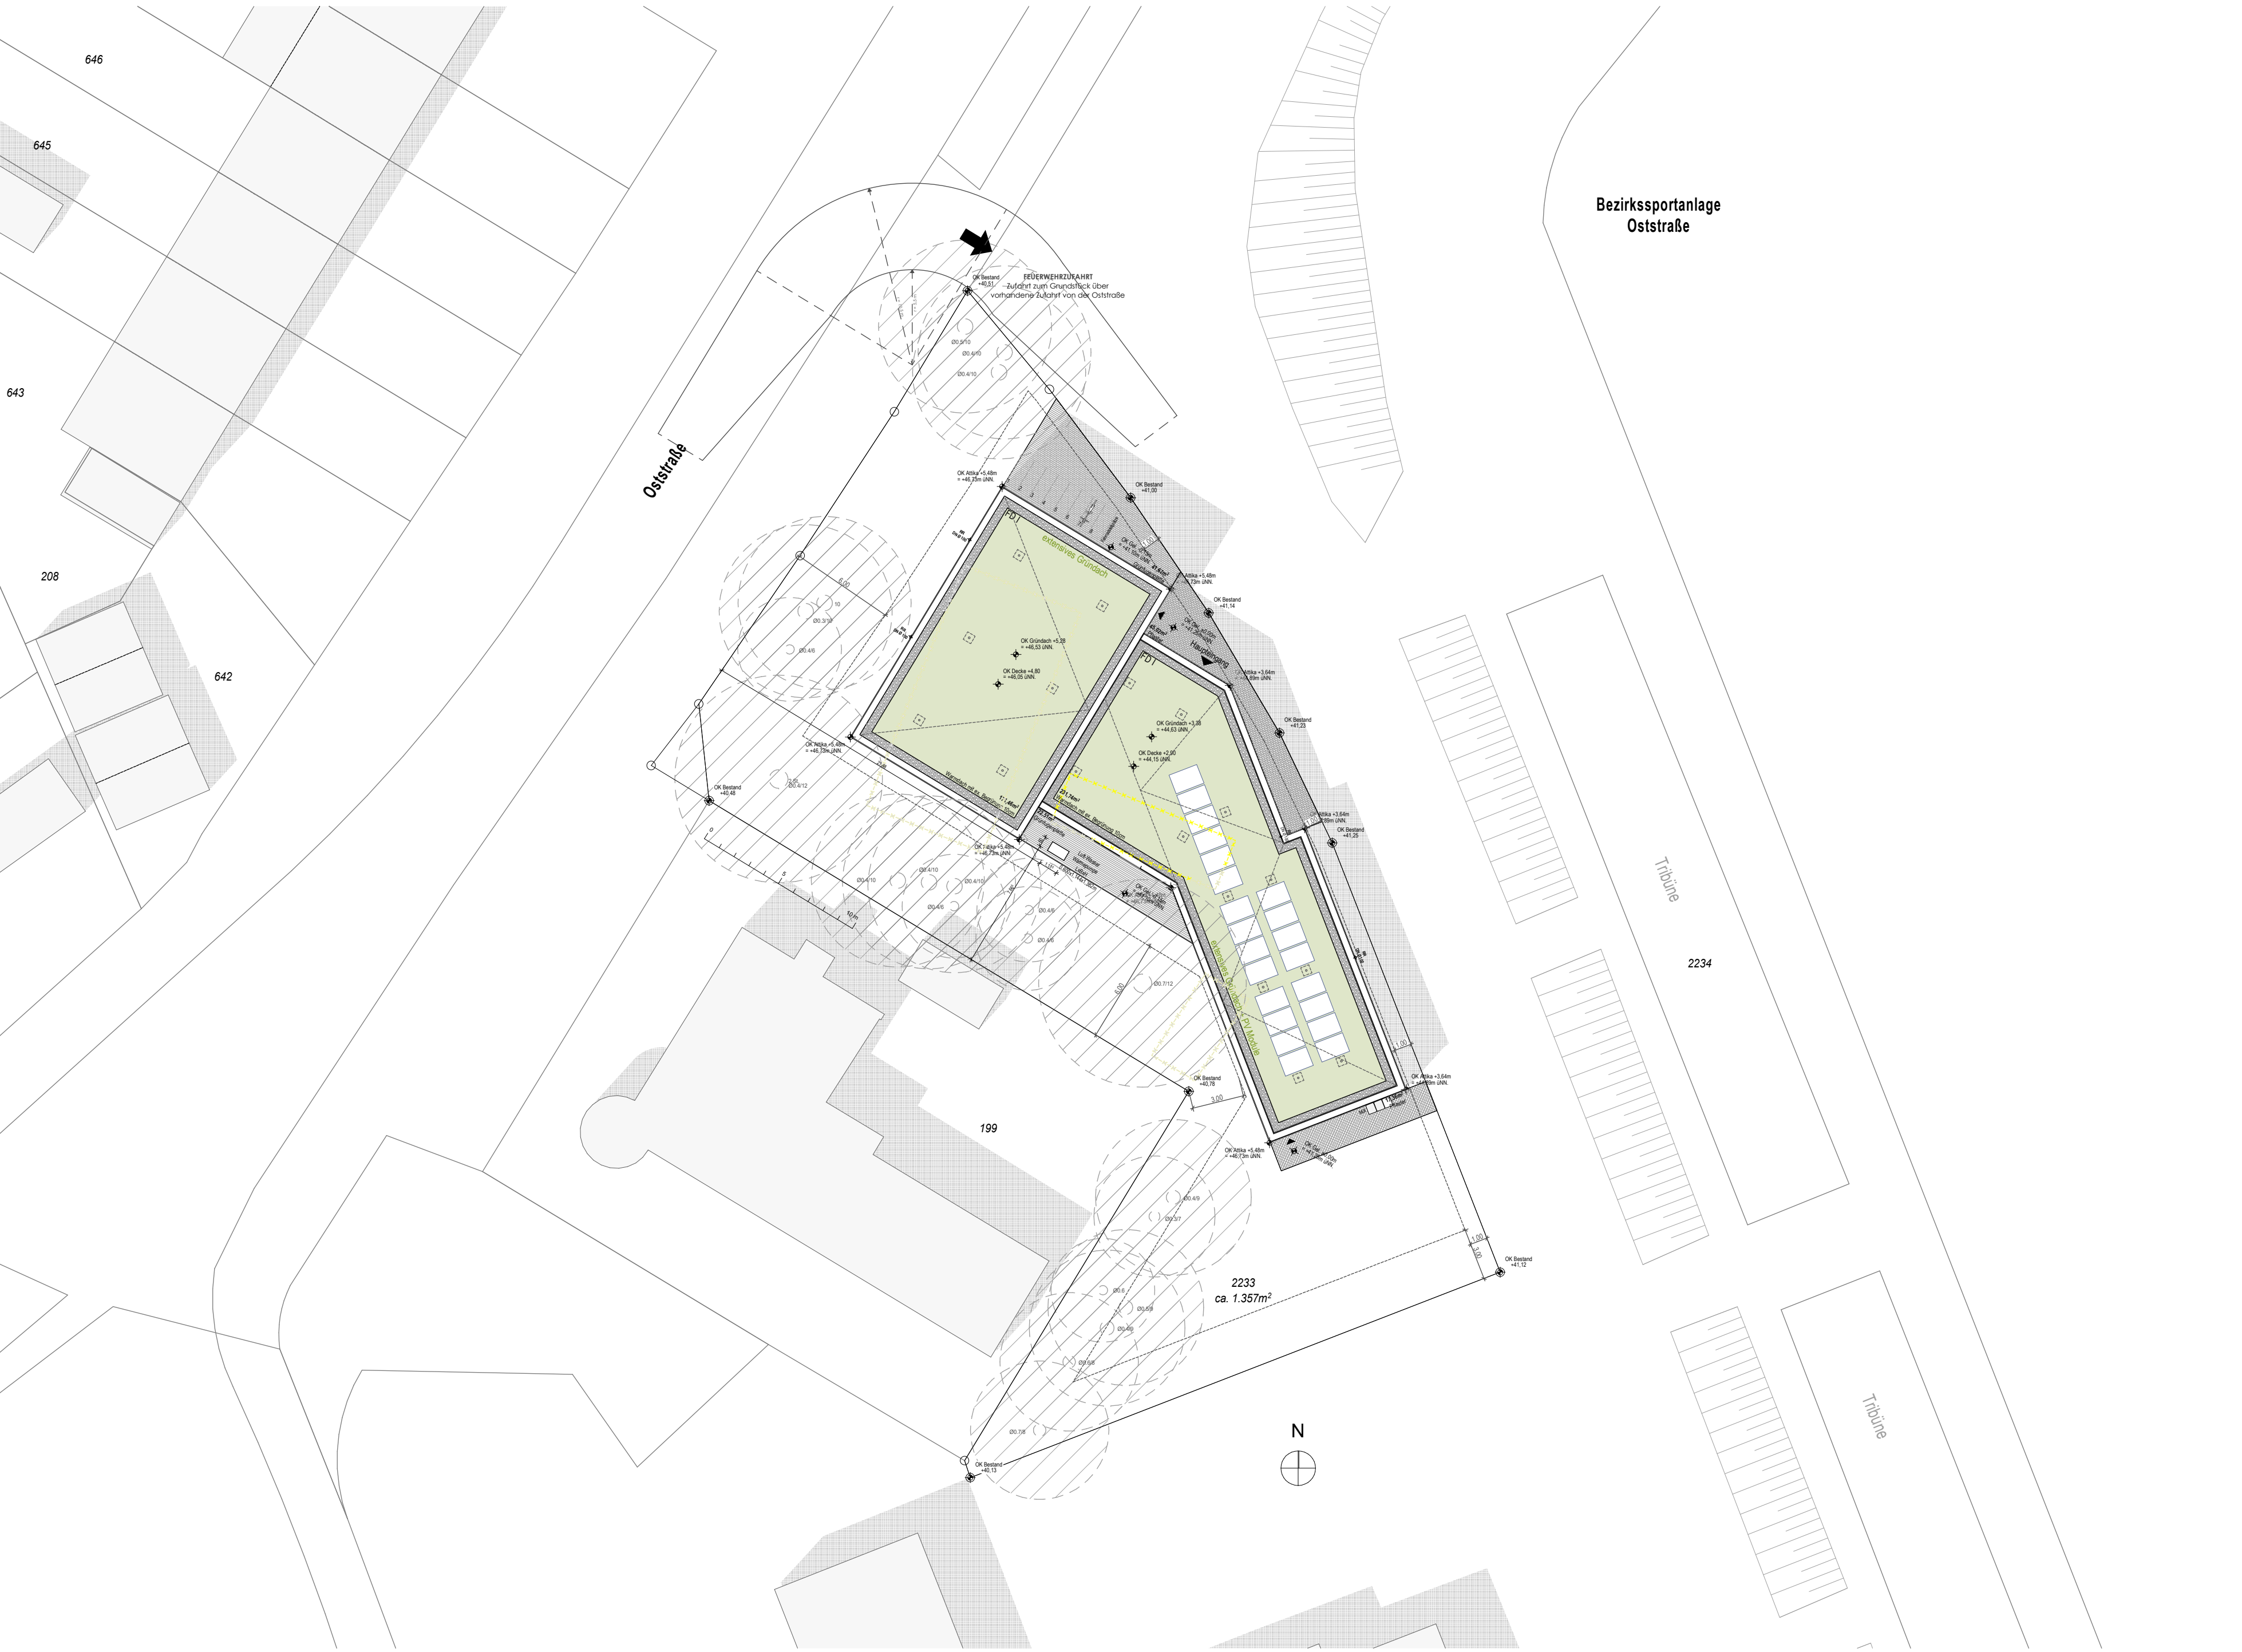

Lageplan I Dachaufsicht M 1 | 250

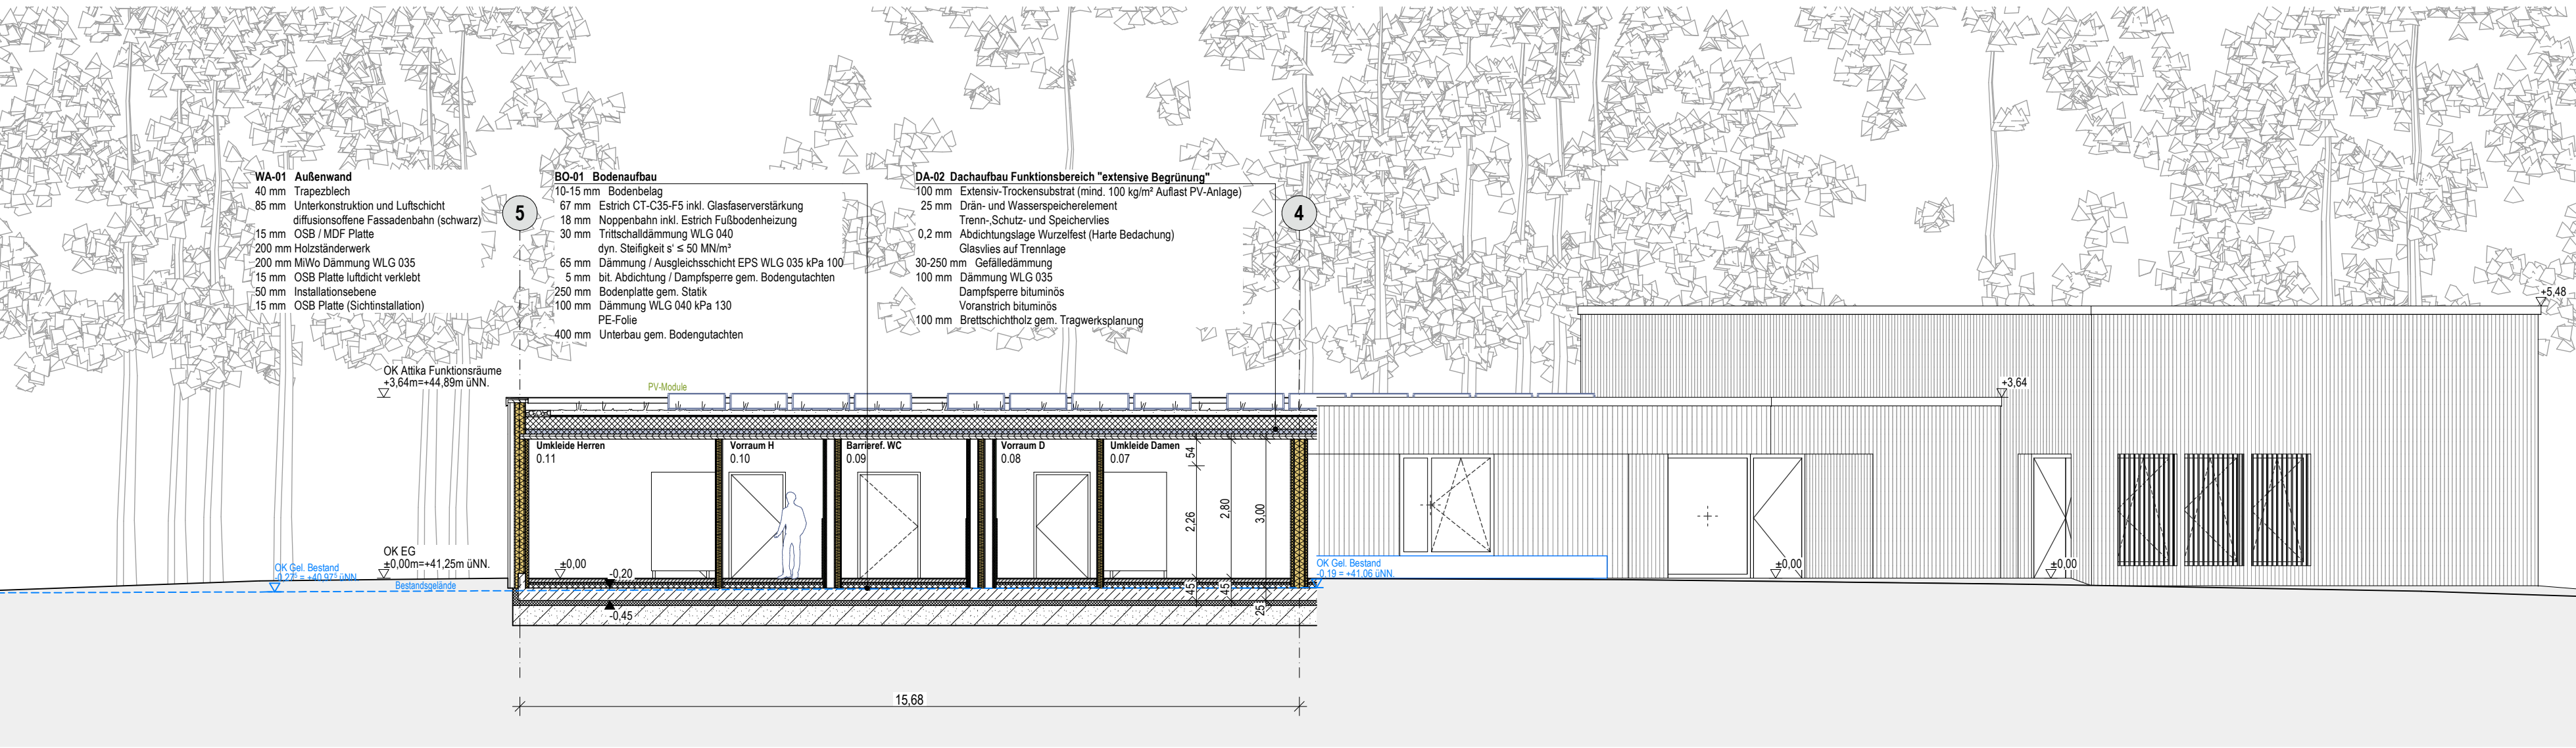


Schnitt M 1 | 100

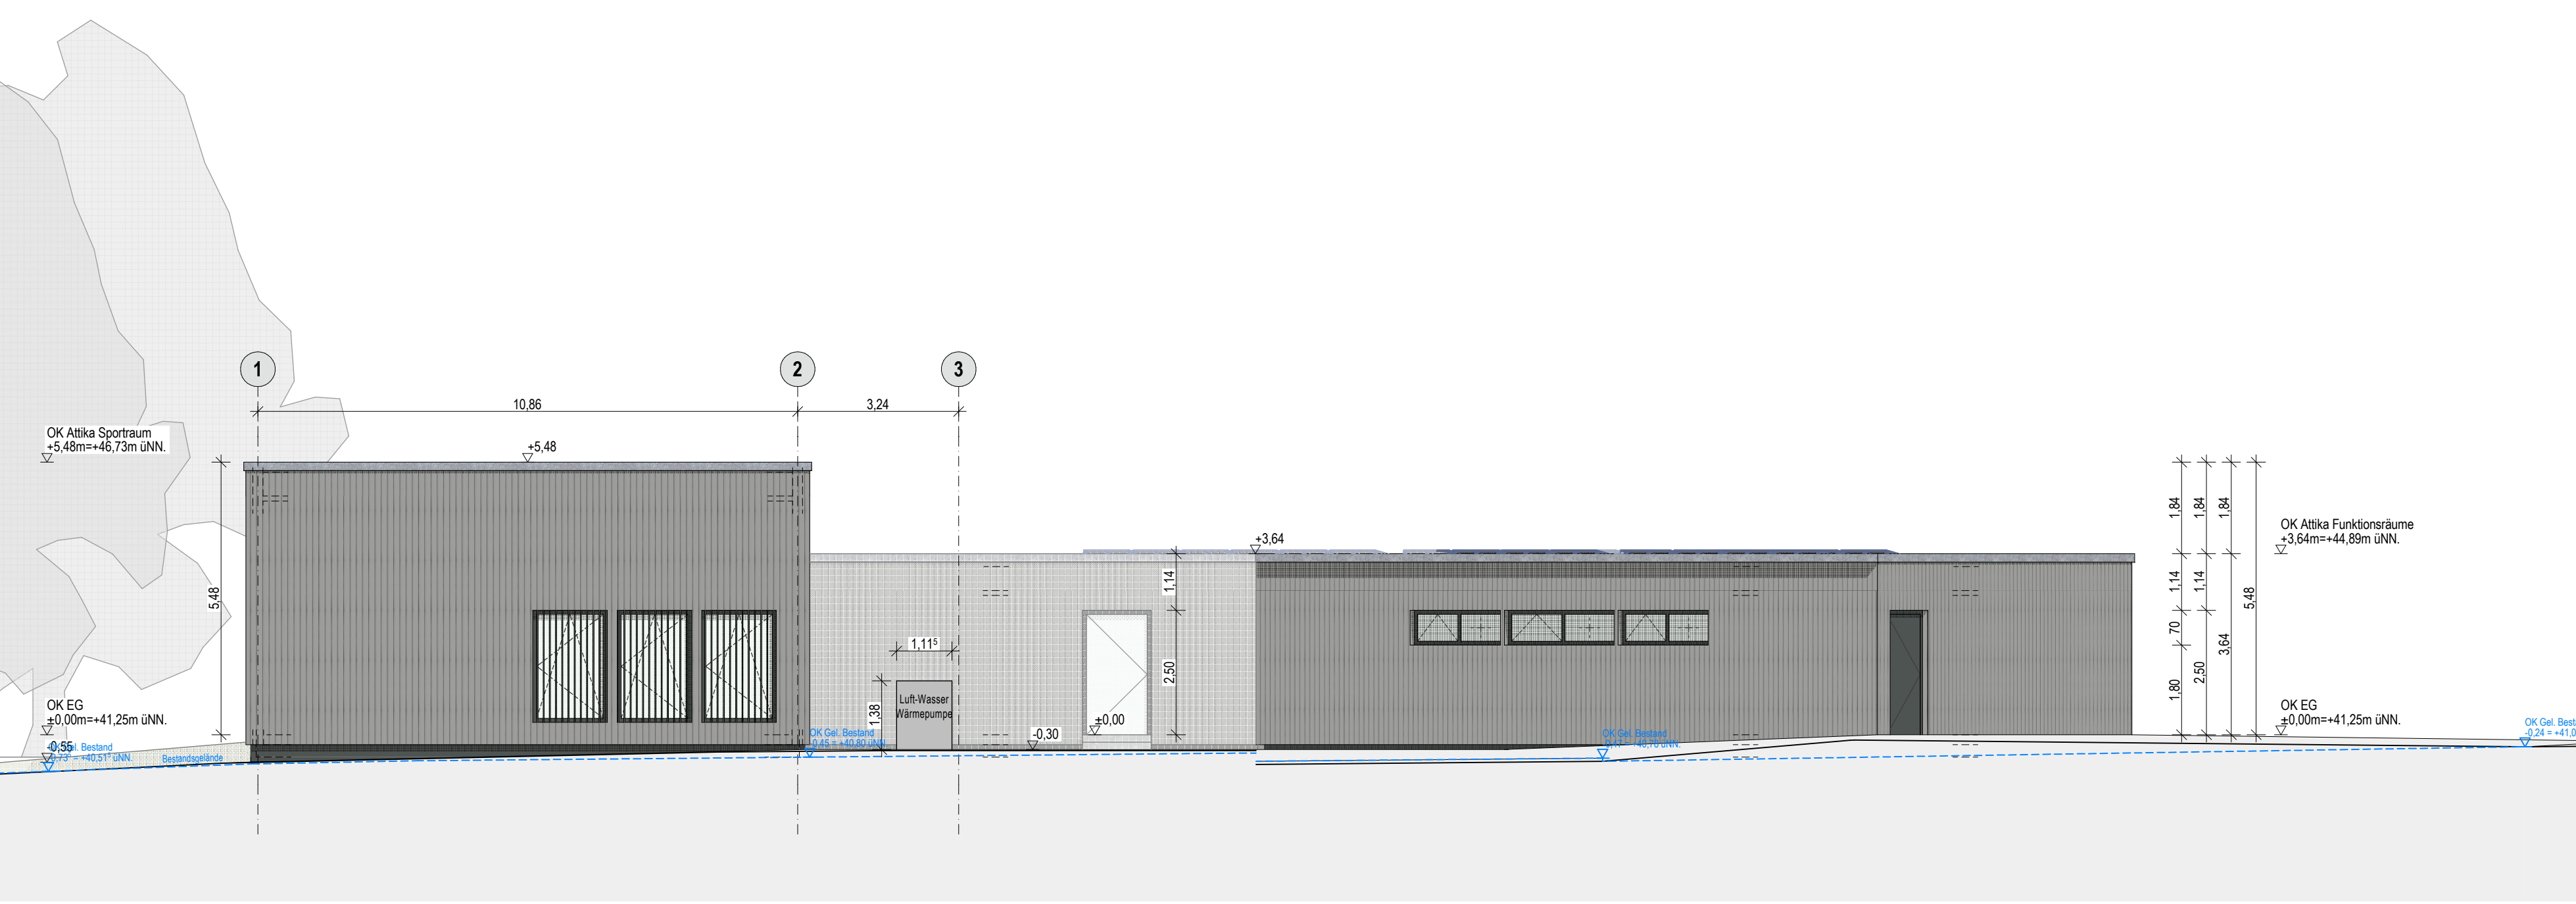

Ansicht Süd-West M 1 | 100



Grundriss Erdgeschoss M 1 | 100

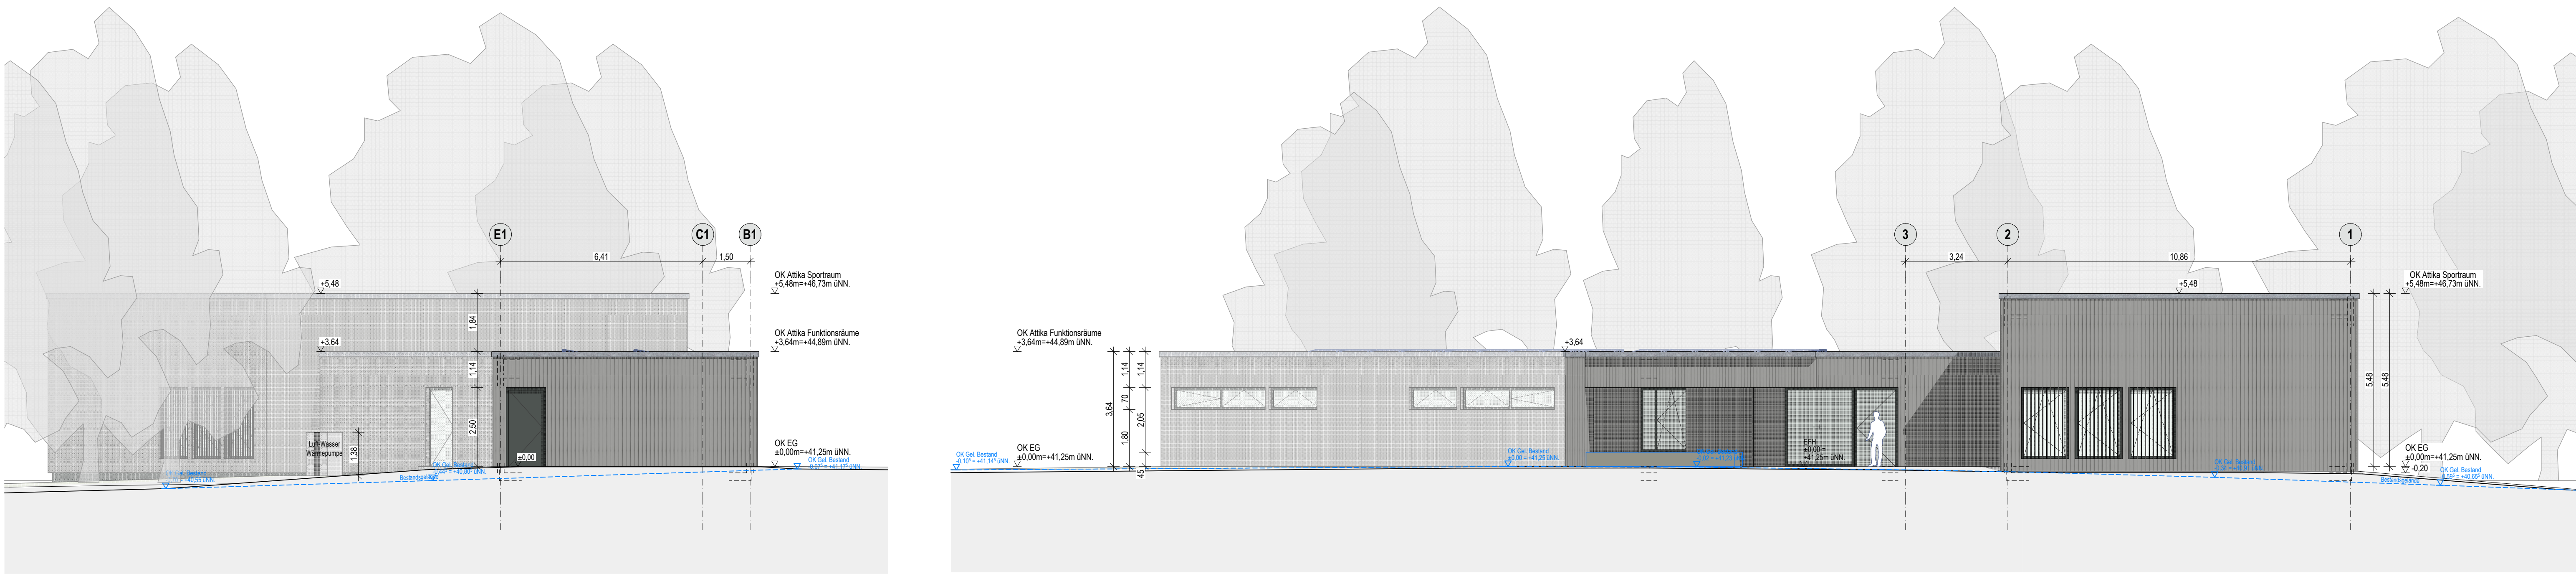

Ansicht Süd M 1 | 100



Ansicht Nord M 1 | 100